

Pianta
 Scala: 1:20

FOSSA MINIMA	mm. 1.300
TESTATA MINIMA	mm. 3.300

ASCENSORE OLEODINAMICO IN TAGLIA 2:1

ASCENSORI

Geom. **S** andomenico **M**ammone & C.

SALERNO


Via dei Due Principati, 42 - Acquamela - 84081 Baronissi (SA)

Tel. 089 9566330 Pbx - Fax 089 9566337

www.ascensorimammone.com

progetti@ascensorimammone.com

PORTATA	Kg.	350 Kg.
PERSONE		4
TENSIONE F.M.		380V
TENSIONE LUCE		220V
TENSIONE MANOVRA		48V

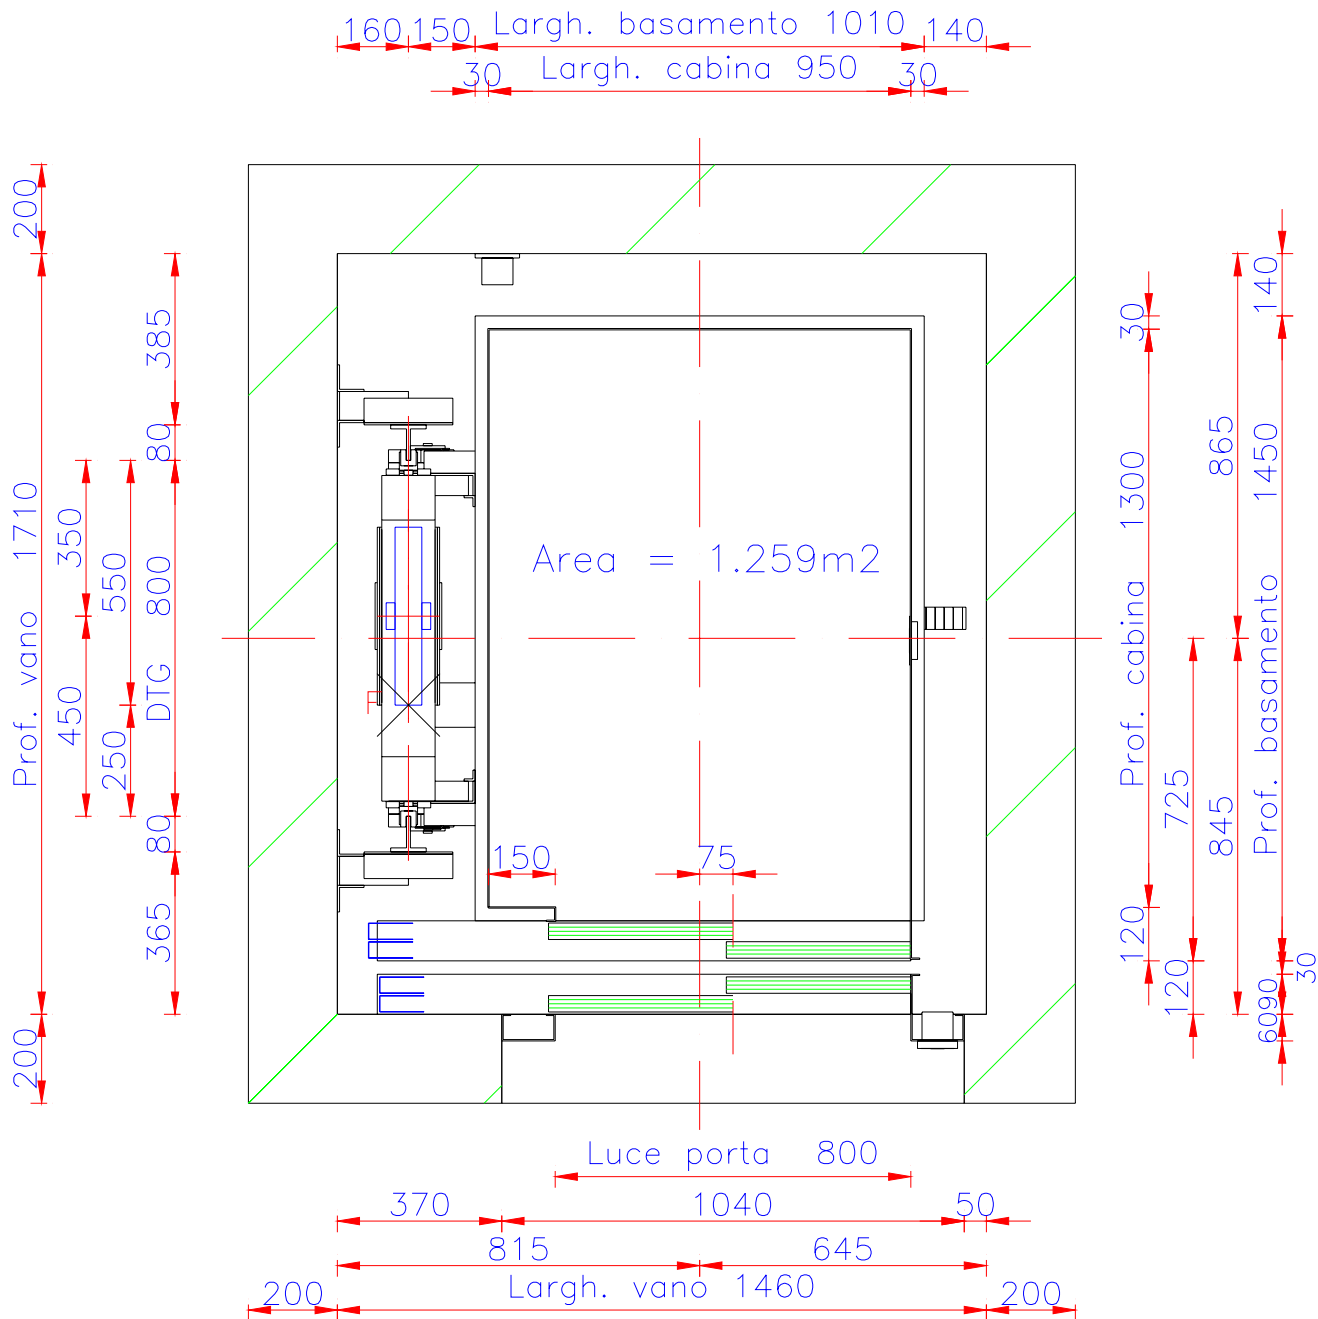

Pianta scala: 1:20

FOSSA MINIMA	mm. 1.300
TESTATA MINIMA	mm. 3.300

ASCENSORE OLEODINAMICO IN TAGLIA 2:1

ASCENSORI

Geom. **S** Giandomenico Mammone & C.

SALERNO


Via dei Due Principati, 42 - Acquamela - 84081 Baronissi (SA)

Tel. 089 9566330 Pbx - Fax 089 9566337

www.ascensorimammone.com

progetti@ascensorimammone.com

PORTATA	Kg.	480
PERSONE		6
TENSIONE F.M.		380V
TENSIONE LUCE		220V
TENSIONE MANOVRA		48V

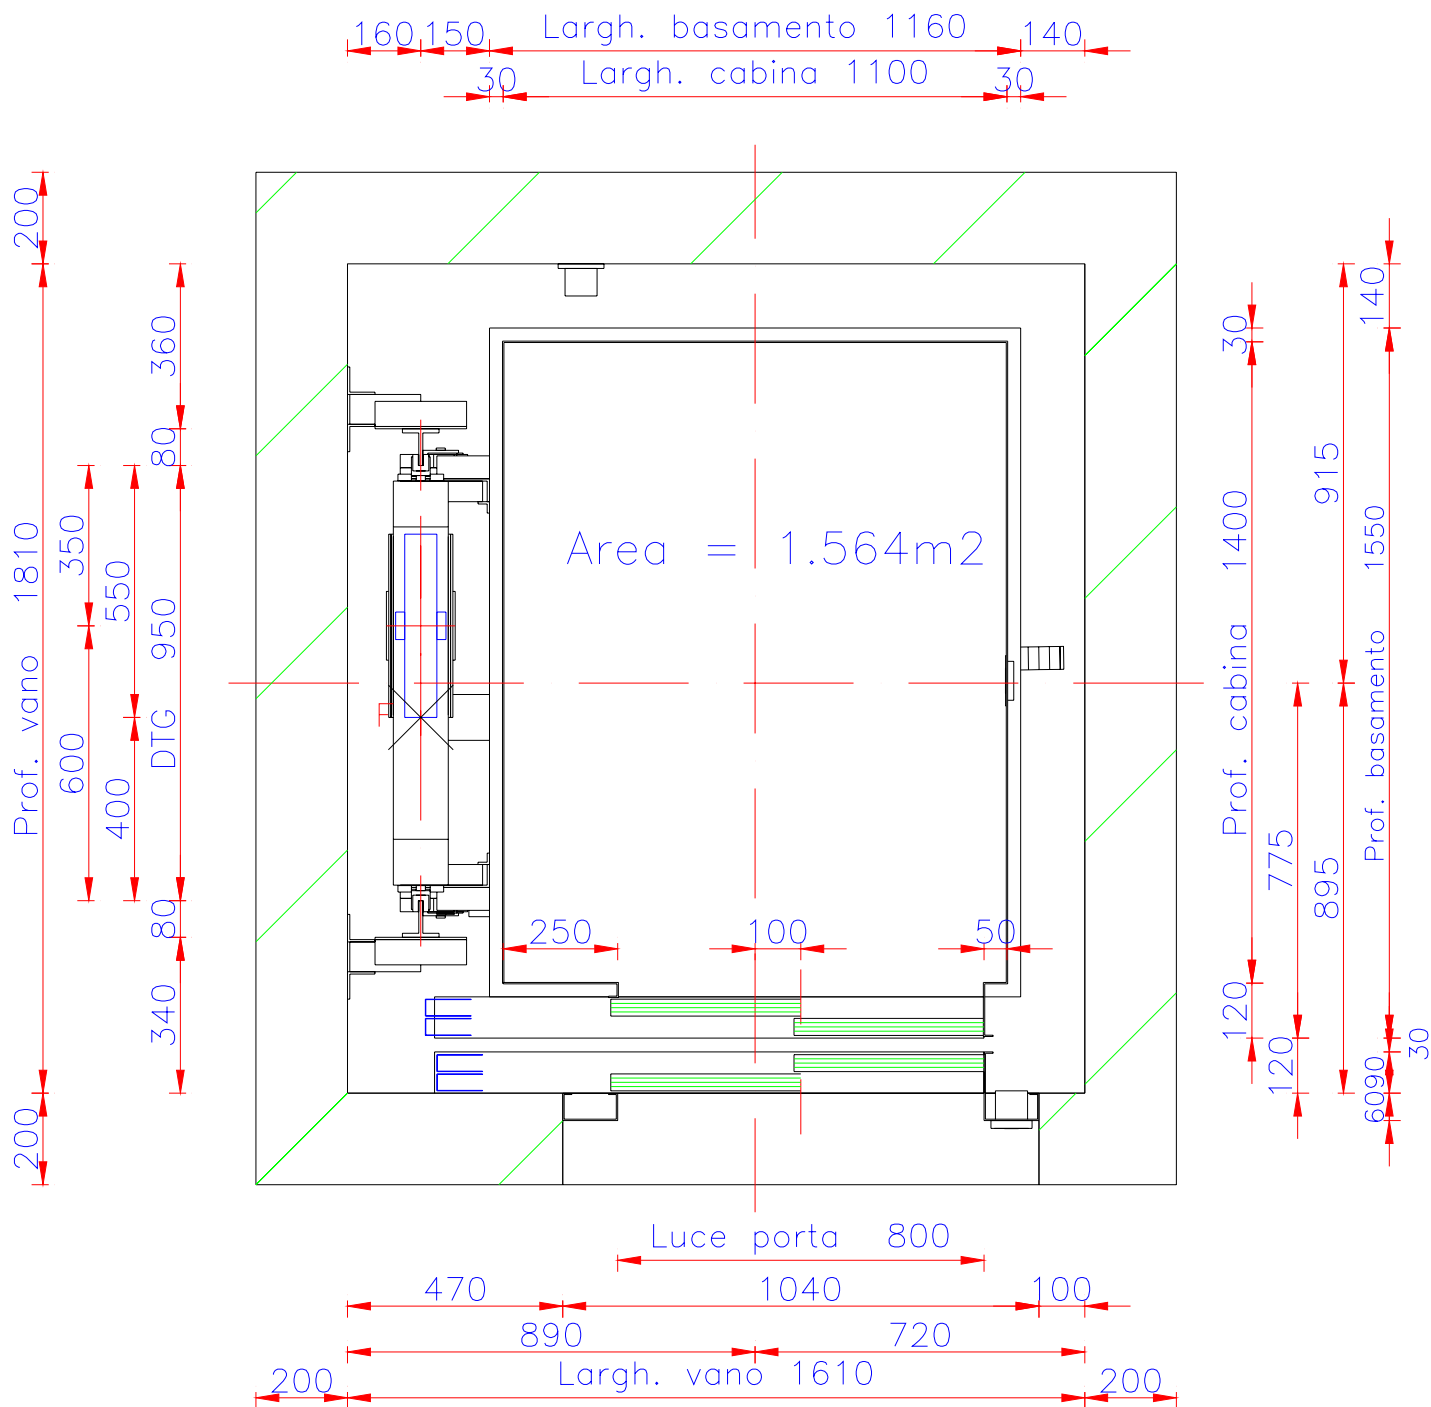

Pianta
Scala: 1:20

FOSSA MINIMA	mm. 1.300
TESTATA MINIMA	mm. 3.300

ASCENSORE OLEODINAMICO IN TAGLIA 2:1

ASCENSORI

Geom. **Giandomenico Mammone & C.**

SALERNO


Via dei Due Principati, 42 - Acquamela - 84081 Baronissi (SA)

Tel. 089 9566330 Pbx - Fax 089 9566337

www.ascensorimammone.com

progetti@ascensorimammone.com

PORTATA	Kg.	630
PERSONE		8
TENSIONE F.M.		380V
TENSIONE LUCE		220V
TENSIONE MANOVRA		48V

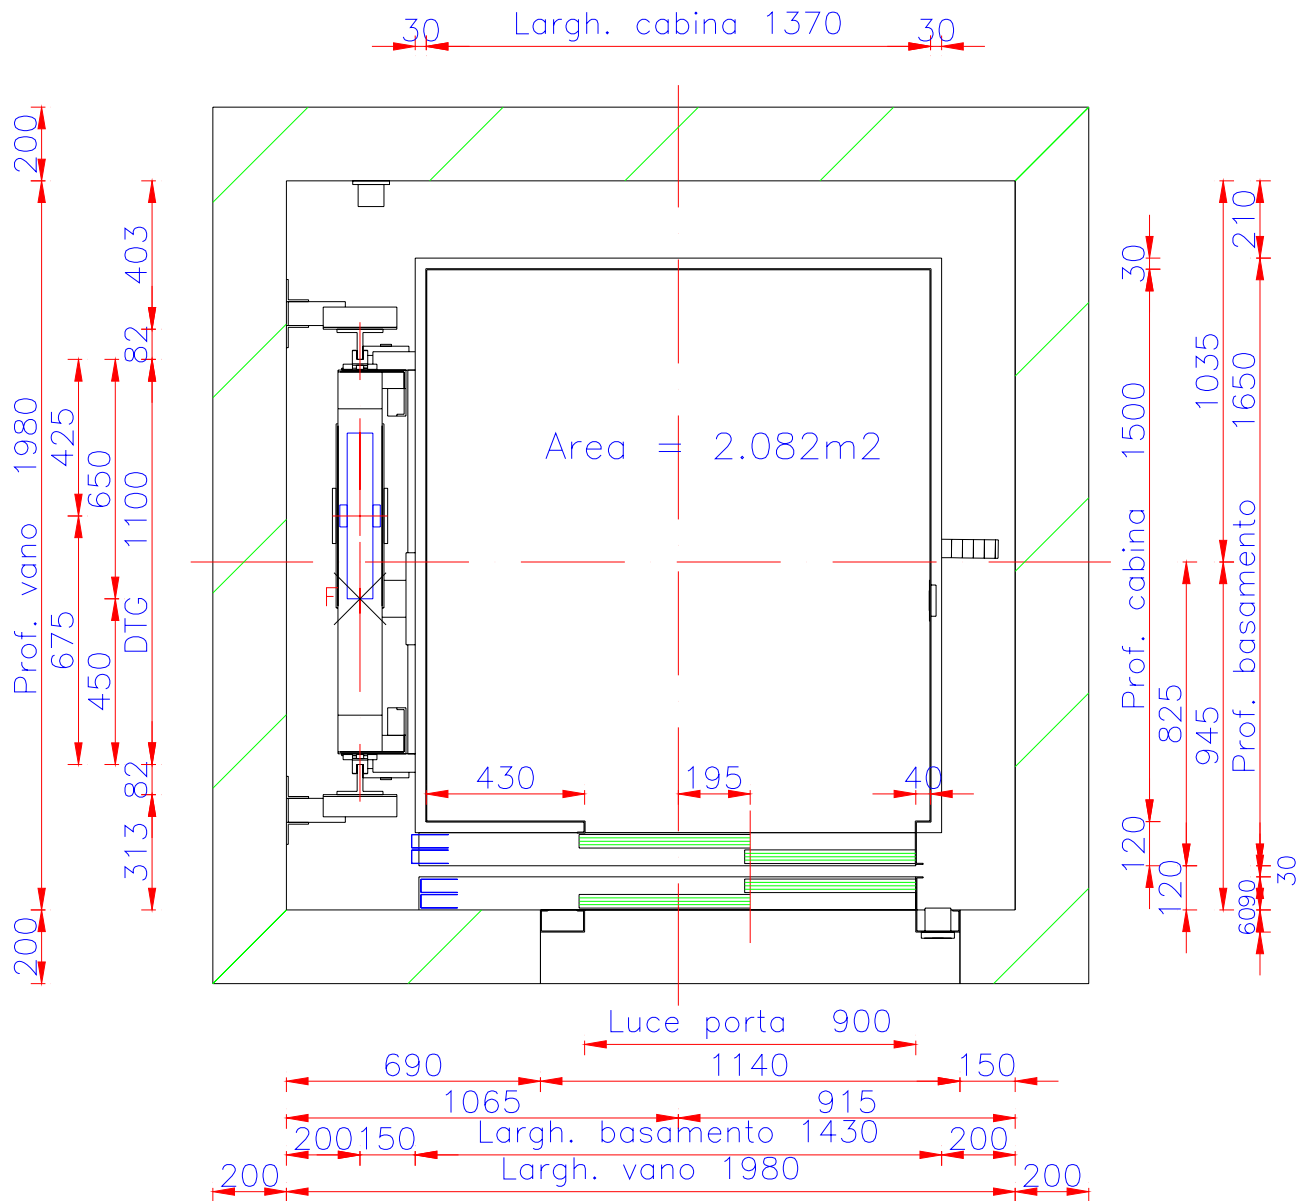

Pianta
Scala: 1:20

FOSSA MINIMA	mm. 1.300
TESTATA MINIMA	mm. 3.300

ASCENSORE OLEODINAMICO IN TAGLIA 2:1

ASCENSORI

Geom. **G**iandomenico **M**ammone & C.

SALERNO

Via dei Due Principati, 42 - Acquamela - 84081 Baronissi (SA)

Tel. 089 9566330 Pbx - Fax 089 9566337

www.ascensorimammone.com

progetti@ascensorimammone.com

PORTATA	Kg.	860
PERSONE		11
TENSIONE F.M.		380V
TENSIONE LUCE		220V
TENSIONE MANOVRA		48V